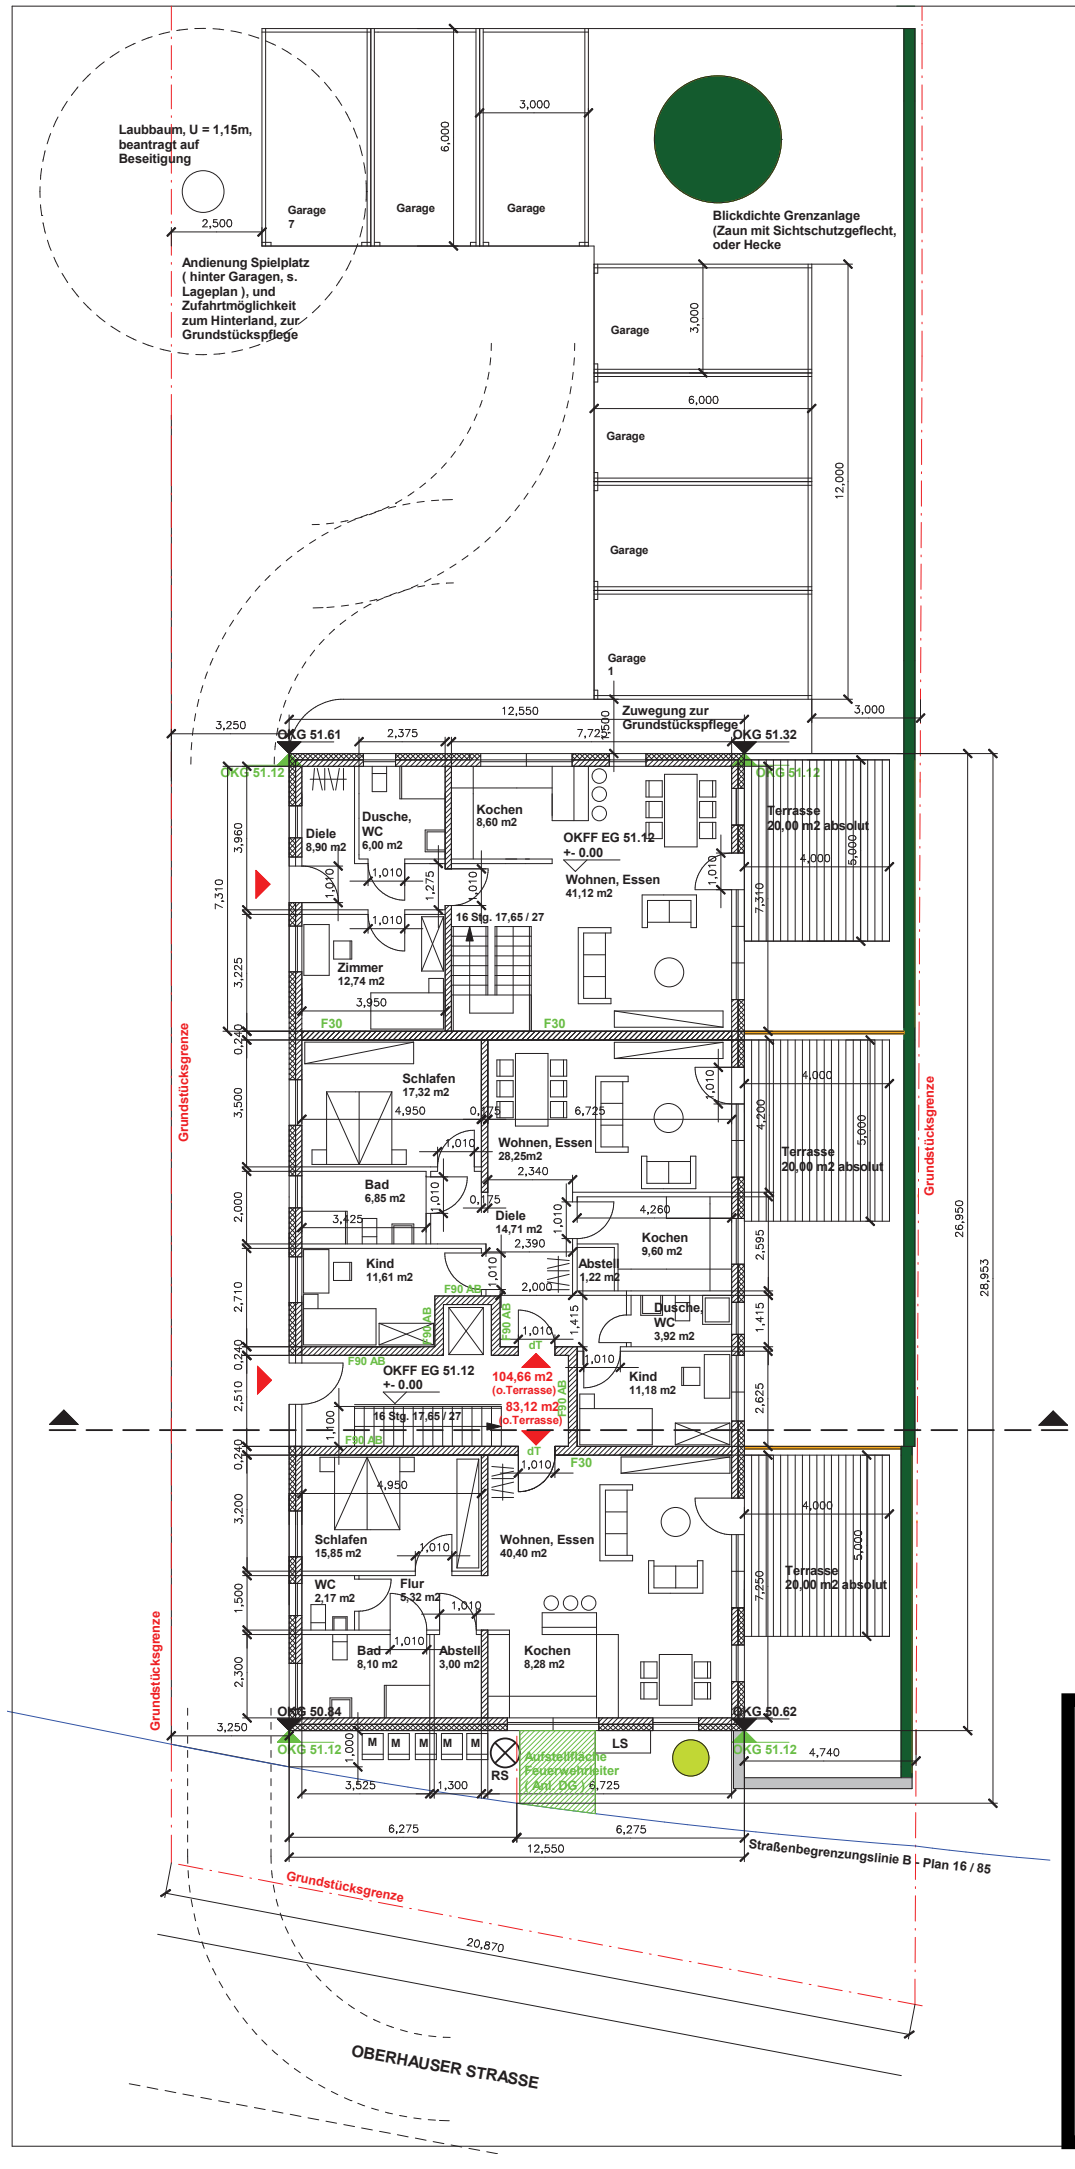
Laubbaum, U = 1,15m, beantragt auf Beseitigung
Garage 7
Garage
Garage
Andienung Spielplatz (hinter Garagen, s. Lageplan), und Zufahrtmöglichkeit zum Hinterland, zur Grundstückspflege
Blickdichte Grenzanlage (Zaun mit Sichtschutzgeflecht, oder Hecke
Garage
Garage
Garage
Garage 1
Zuwegung zur Grundstückspflege
OKG 51.61
OKG 51.32
OKG 51.12
Diele 8,90 m2
Dusche, WC 6,00 m2
Kochen 8,60 m2
OKFF EG 51.12 +- 0,00
Wohnen, Essen 41,12 m2
Terrasse 20,00 m2 absolut
16 Stg. 17,65 / 27
Zimmer 12,74 m2
F30
Schlafen 17,32 m2
Wohnen, Essen 28,25m2
Bad 6,85 m2
Diele 14,71 m2
Kochen 9,60 m2
Kind 11,61 m2
Abstell 1,22 m2
Dusche, WC 3,92 m2
F90 AB
OKFF EG 51.12 +- 0,00
104,66 m2 (o.Terrasse)
83,12 m2 (o.Terrasse)
Kind 11,18 m2
Schlafen 15,85 m2
Wohnen, Essen 40,40 m2
WC 2,17 m2
Flur 5,32 m2
Bad 8,10 m2
Abstell 3,00 m2
Kochen 8,28 m2
Grundstücksgrenze
OKG 50.84
OKG 50.62
M
RS
LS
Aufstellfläche Feuerwehrleiter (Anl. DG) 6,725
Straßenbegrenzungslinie B - Plan 16 / 85
20,870
OBERHAUSER STRASSE

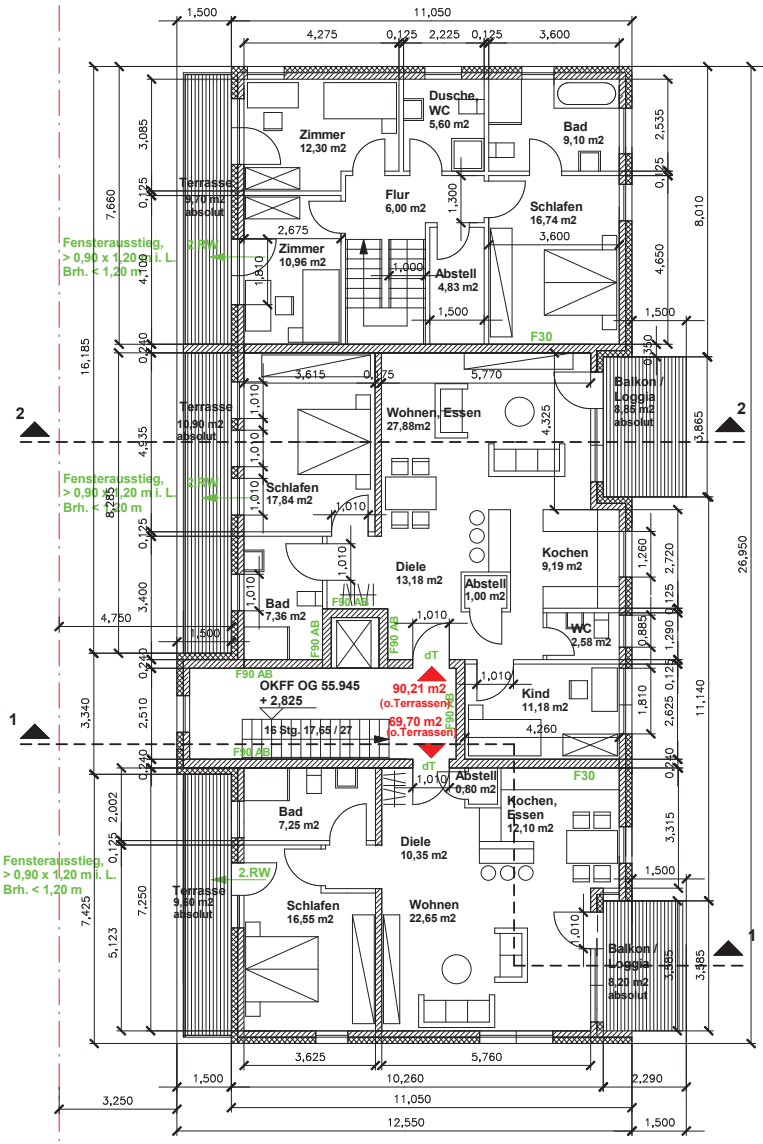

GRUNDRISS OG

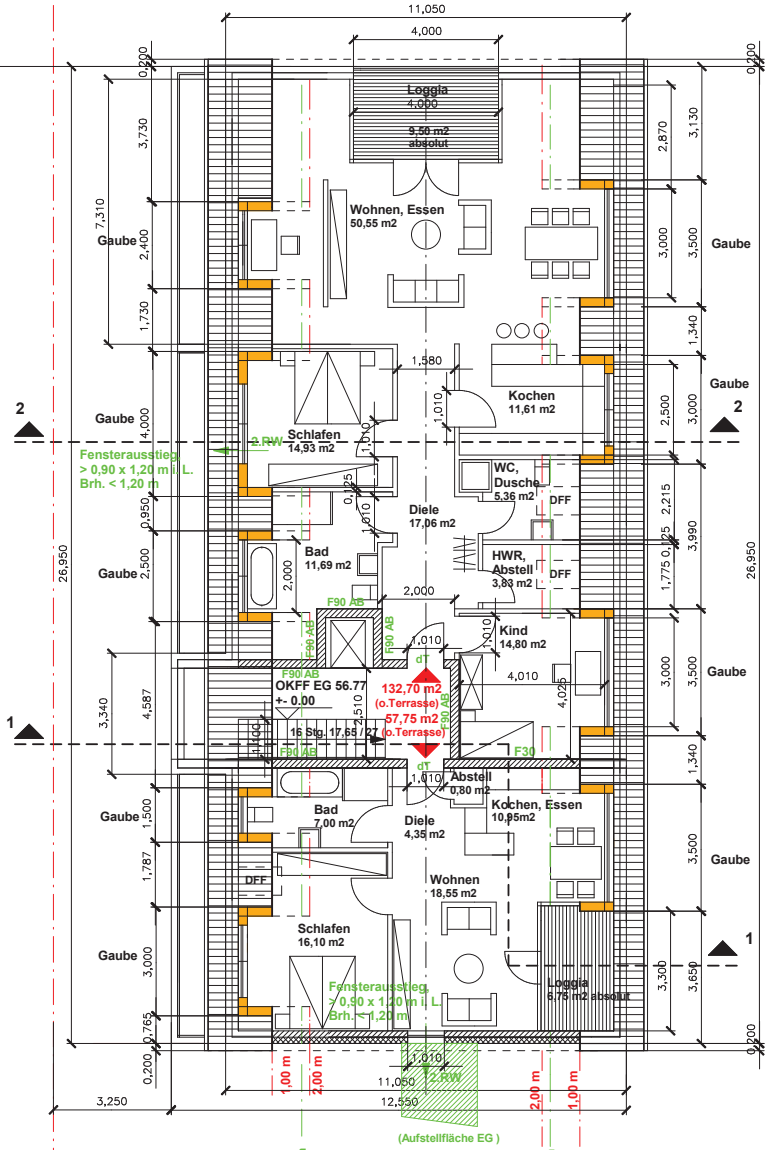

GRUNDRISS DG

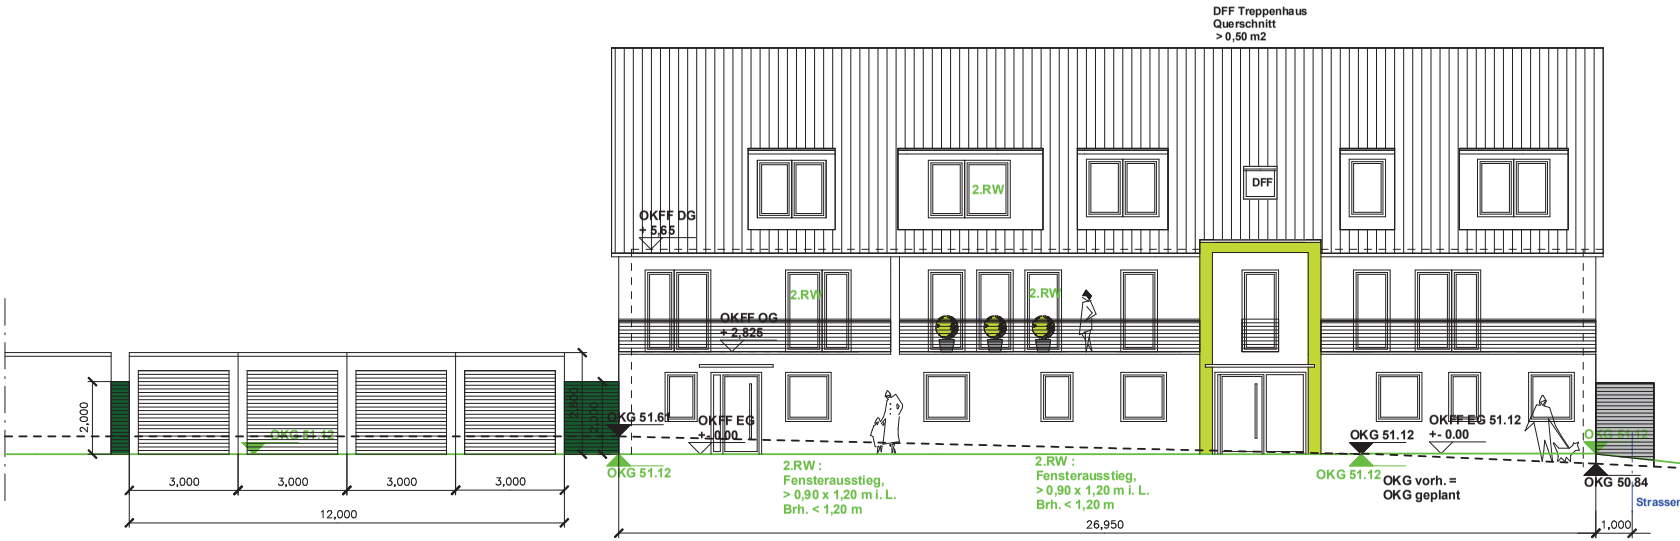

ANSICHT OST - EINGANGSSEITE -

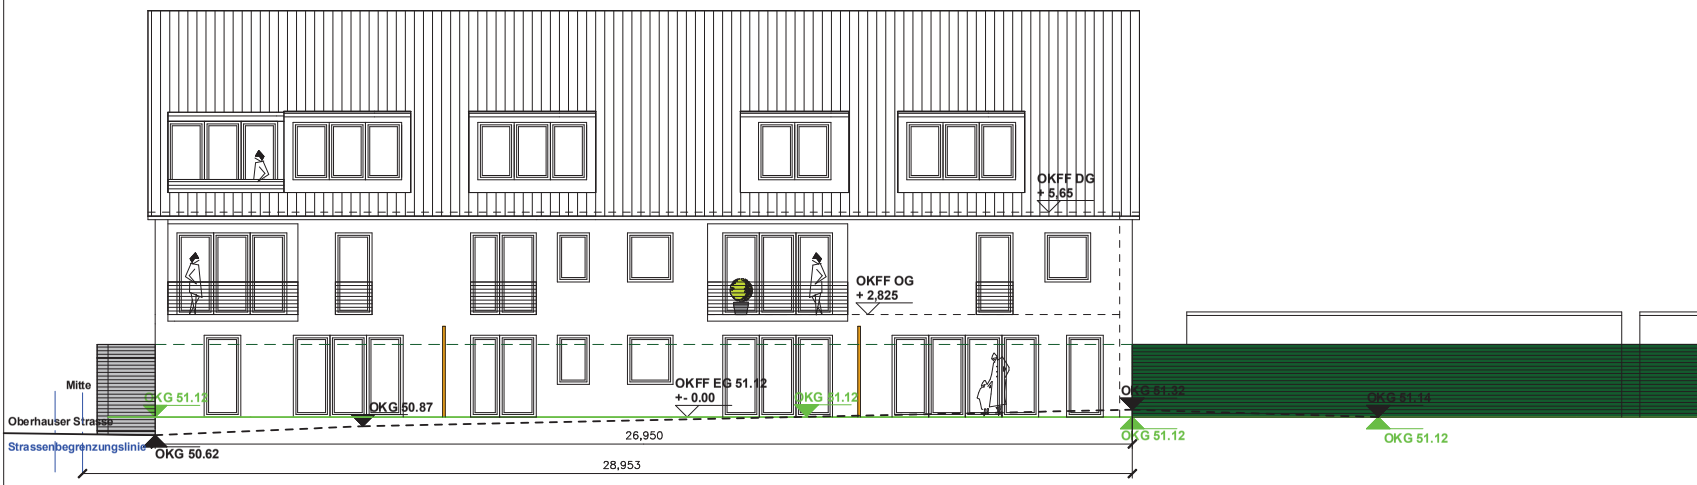

ANSICHT WEST - GARTENSEITE -

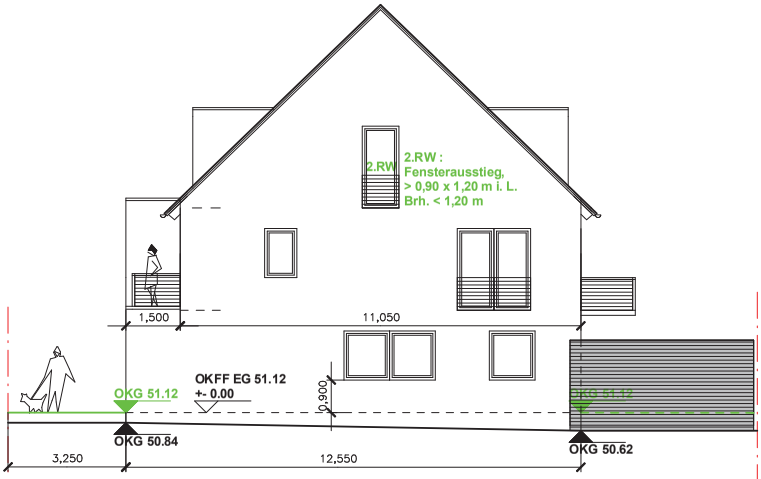

ANSICHT NORD, Strassenseite

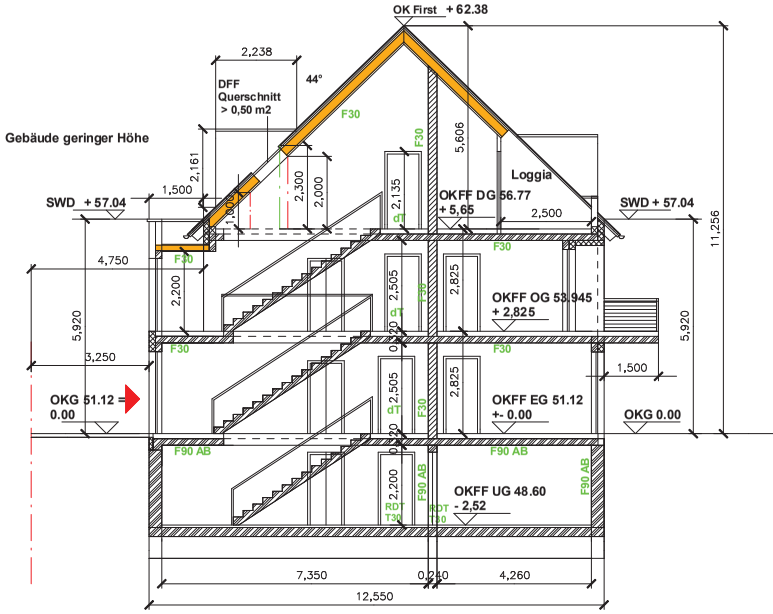

SCHNITT 1 - 1

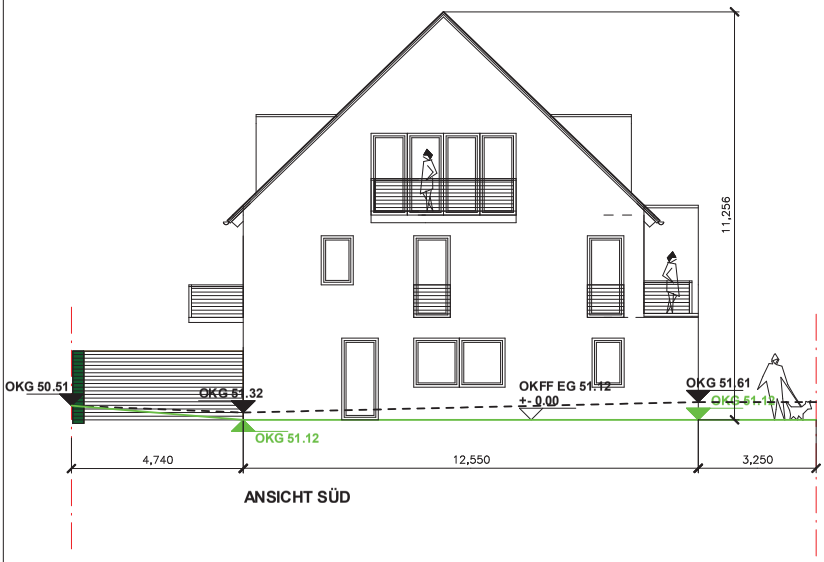

ANSICHT SÜD

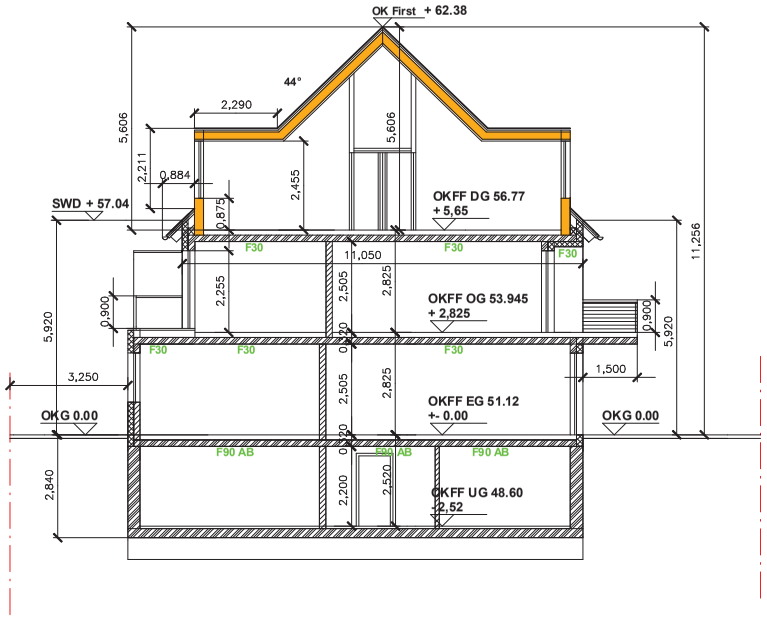

SCHNITT 2 - 2

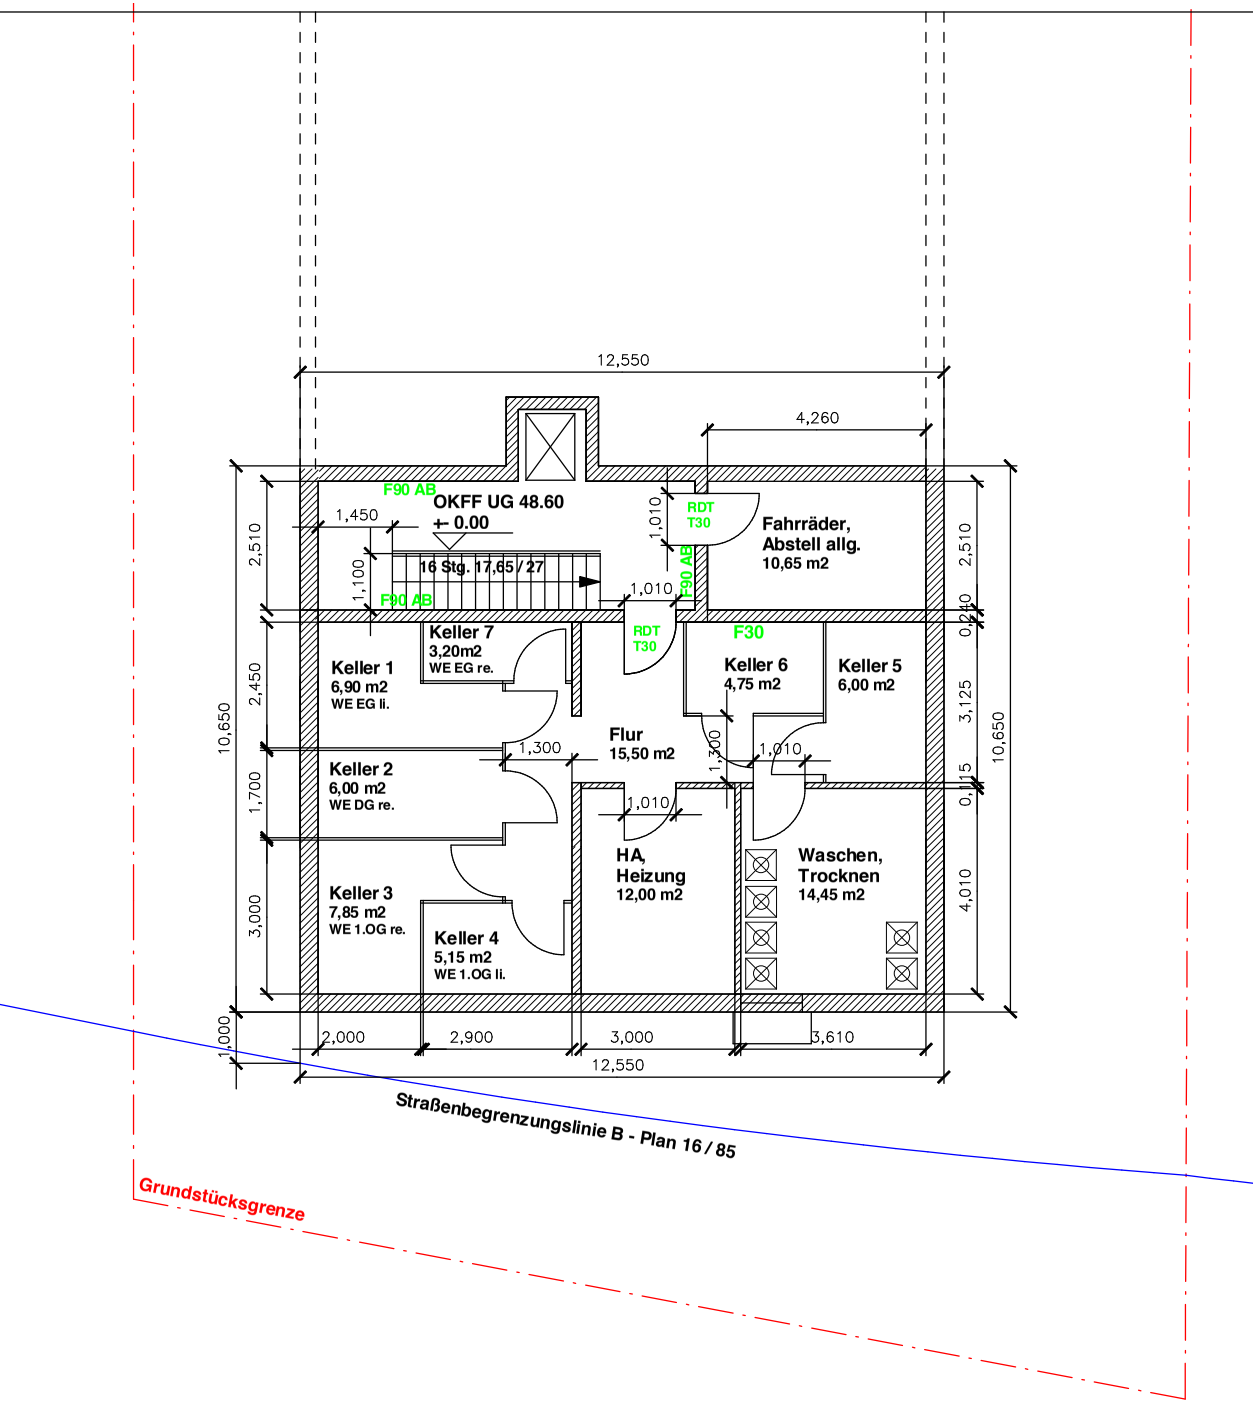
12,550
4,260
F90 AB
OKFF UG 48.60
± 0.00
1,450
1,010
RDT
T30
Fahrräder,
Abstell allg.
10,65 m2
2,510
1,100
16 Stg. 17,65 / 27
F90 AB
1,010
F90 AB
2,510
0,210
Keller 7
3,20m2
WE EG re.
RDT
T30
F30
Keller 1
6,90 m2
WE EG li.
Keller 6
4,75 m2
Keller 5
6,00 m2
2,450
10,650
3,125
10,650
Flur
15,50 m2
1,300
1,300
1,010
Keller 2
6,00 m2
WE DG re.
1,700
1,010
0,115
HA,
Heizung
12,00 m2
Waschen,
Trocknen
14,45 m2
Keller 3
7,85 m2
WE 1.OG re.
3,000
Keller 4
5,15 m2
WE 1.OG li.
4,010
1,000
2,000
2,900
3,000
3,610
12,550
Straßenbegrenzungslinie B - Plan 16 / 85
Grundstücksgrenze